

**ОБЩИНА - СВИЩОВ**

**ЗАПОВЕД**

№ 457-РД-01-03 / 14.05 2025 г.

Със Заявление с Вх. № 94-З-202/31.01.2025 г. до Кмета на Община Свищов, в Община Свищов е внесен Проект за Подробен устройствен план (ПУП) – Работен устройствен план (РУП) на урегулирани поземлени имоти (УПИ) IV – 3256, (УПИ) V – 3253, (УПИ) VI – 3252, (УПИ) VII – 3251, (УПИ) VIII – 3254 и (УПИ) IX - 3255, кв. 110 по плана на гр. Свищов, от Кирил Йорданов Христов, гр. Свищов, ул. „Черни връх“ № 77, ет. 5, ап. 21, в качеството си на заинтересовано лице по чл. 131, ал. 2, т. 1 от ЗУТ и собственик на ½ ид. ч. от правото на строеж на ПИ с идентификатор 65766.702.3253 по КККР на гр. Свищов, урегулиран поземлен имот (УПИ) V – 3253, кв. 110 по плана на гр. Свищов, по силата на нот. акт № 157, т. VI, рег. № 5631, д. № 532/2019 г. на СРС, вписан в Служба по вписванията с Вх. Рег. № 4113, Акт № 140, т XIV, д. № 1284/19 г. при СРС.

За проекта е изпълнена процедурата по чл. 128, ал. 3 от ЗУТ.

С Решение № 1 от Протокол № 5/13.05.2025 г. на Общински експертен съвет по устройство на територията (ОЕСУТ) при Община Свищов, ПУП – РУП е приет с мотиви за одобрение на проекта.

Предвид гореизложеното и на основание чл. 44, ал. 1, т. 13 от ЗМСМА, чл. 129, ал. 2 от Закона за устройство на територията (ЗУТ), във връзка с реда по чл. 136, ал. 1, чл. 128, ал. 3 от ЗУТ и Решение № 1 от Протокол № 5/13.05.2025 г. на ОЕСУТ при Община Свищов

**ОДОБРЯВАМ:**

Проект за Подробен устройствен план (ПУП) - Работен устройствен план (РУП) на урегулирани поземлени имоти (УПИ) IV – 3256, (УПИ) V – 3253, (УПИ) VI – 3252, (УПИ) VII – 3251, (УПИ) VIII – 3254 и (УПИ) IX - 3255, кв. 110 по плана на гр. Свищов, за установяване на ново допълващо застрояване в УПИ IV - 3256 и УПИ V - 3253 от същия квартал, на граница със съседните урегулирани поземлени имоти.

Неразделна част от настоящата заповед са 2 бр. чертежи с обяснителна, съставляващи графичната част на заповедта.


Заповедта подлежи на съобщаване на заинтересованите лица по реда на АПК на основание чл. 129, ал. 2 от ЗУТ.

Обжалването на заповедта на основание чл. 215, ал. 1 от ЗУТ пред Великотърновския Административен съд се процедира на основание чл. 215, ал. 4 от ЗУТ в 14 – дневен срок от съобщаването и чрез Община Свищов.

Д-р Генчо Генч  
Кмет на Общи

Заличени данни на основание  
чл.4 и следващите от ОРЗД

Съгласувал:  
Гл.архитект  
( ар  
/ДИ

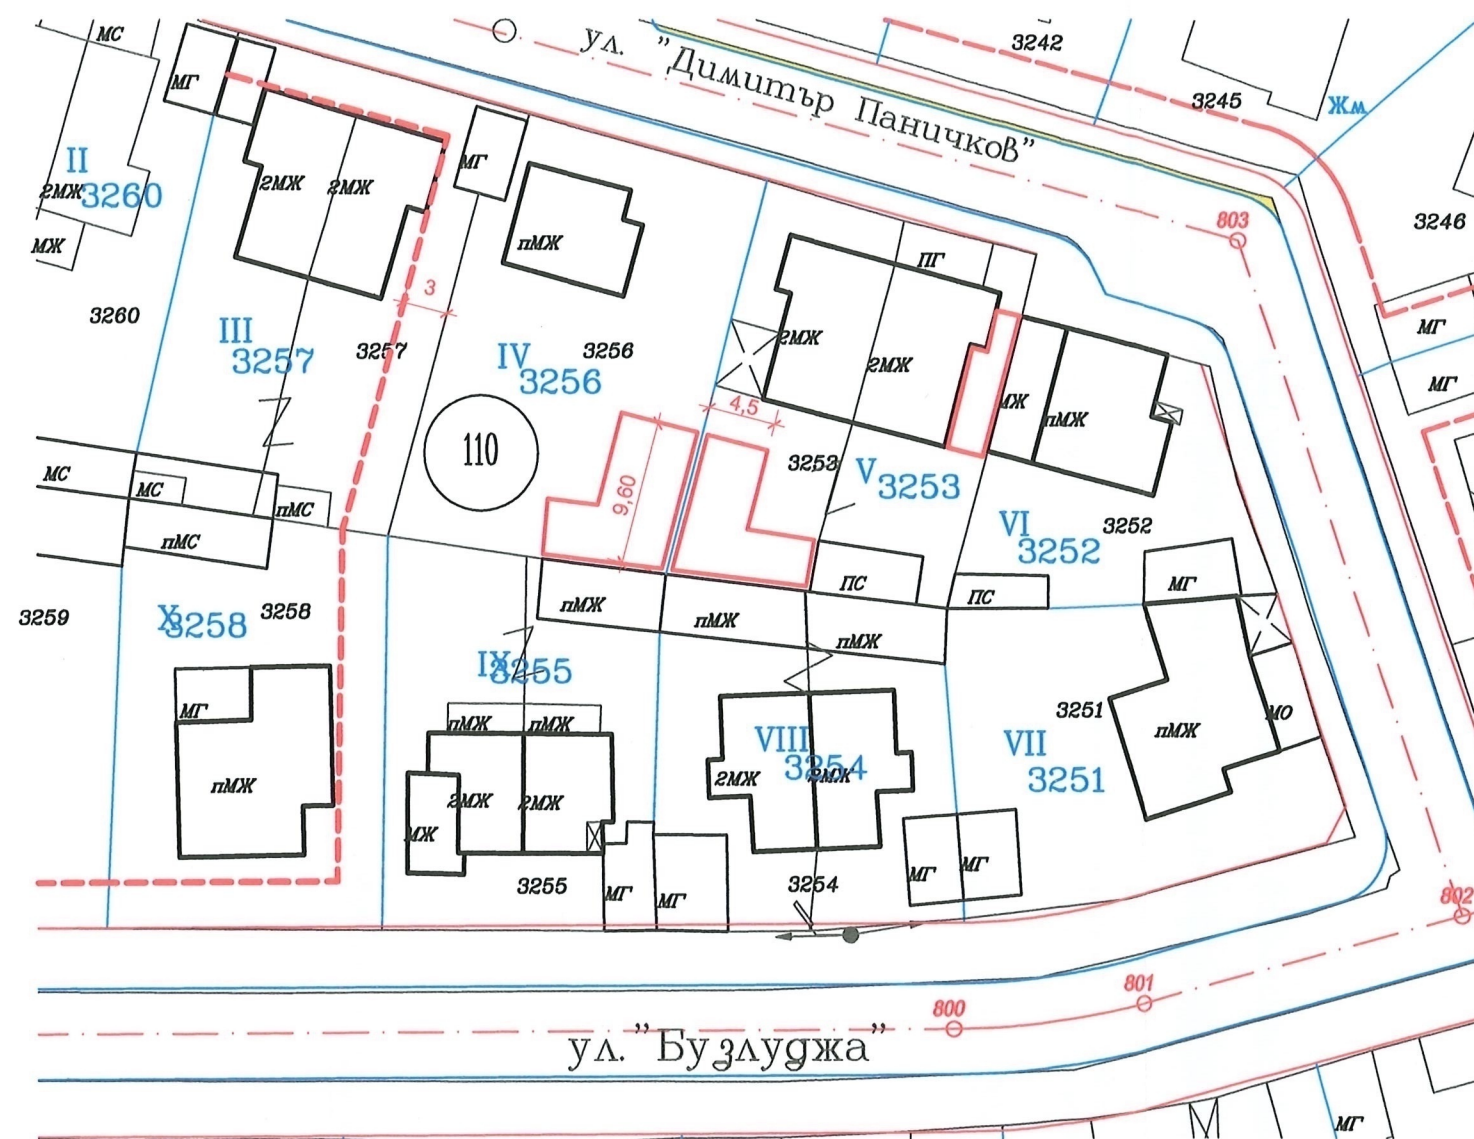

РАБОТЕН УСТРОЙСТВЕН ПЛАН  
М 1:500

ОБЩИНА-СВИЩОВ

ОДОБРЯВАМ:

На основание решение на Експертен съвет № 1...


Протокол № 5...

Кмет на община Свищов

Заличени данни на основание чл.4 и следващите от ОРЗД



Със Зап. № 450-РД-01-03/14.05.2025

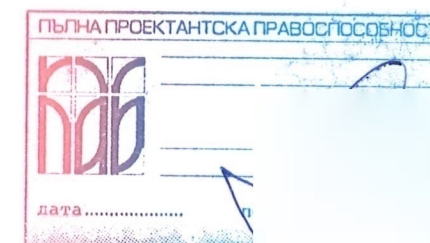

|   |           |           |
|---|-----------|-----------|
| Работен устройствен план (РУП)<br>за УПИ III, IV, V, VI, VII, VIII, IX и X, кв. 110<br>по ПУП на гр. Свищов, общ. Свищов |           |           |
| Възложител: Кирил Христов                                                                                                |           |           |
| ПУП-РУП   |           |           |
| Дата   | I.2025 г. | Черт. № 1 |
| Част   | Арх.      |           |
| Фаза   | РУП       | М 1:500   |
| Проектант: арх. Младен Лисич...                                                                                          |           |           |