



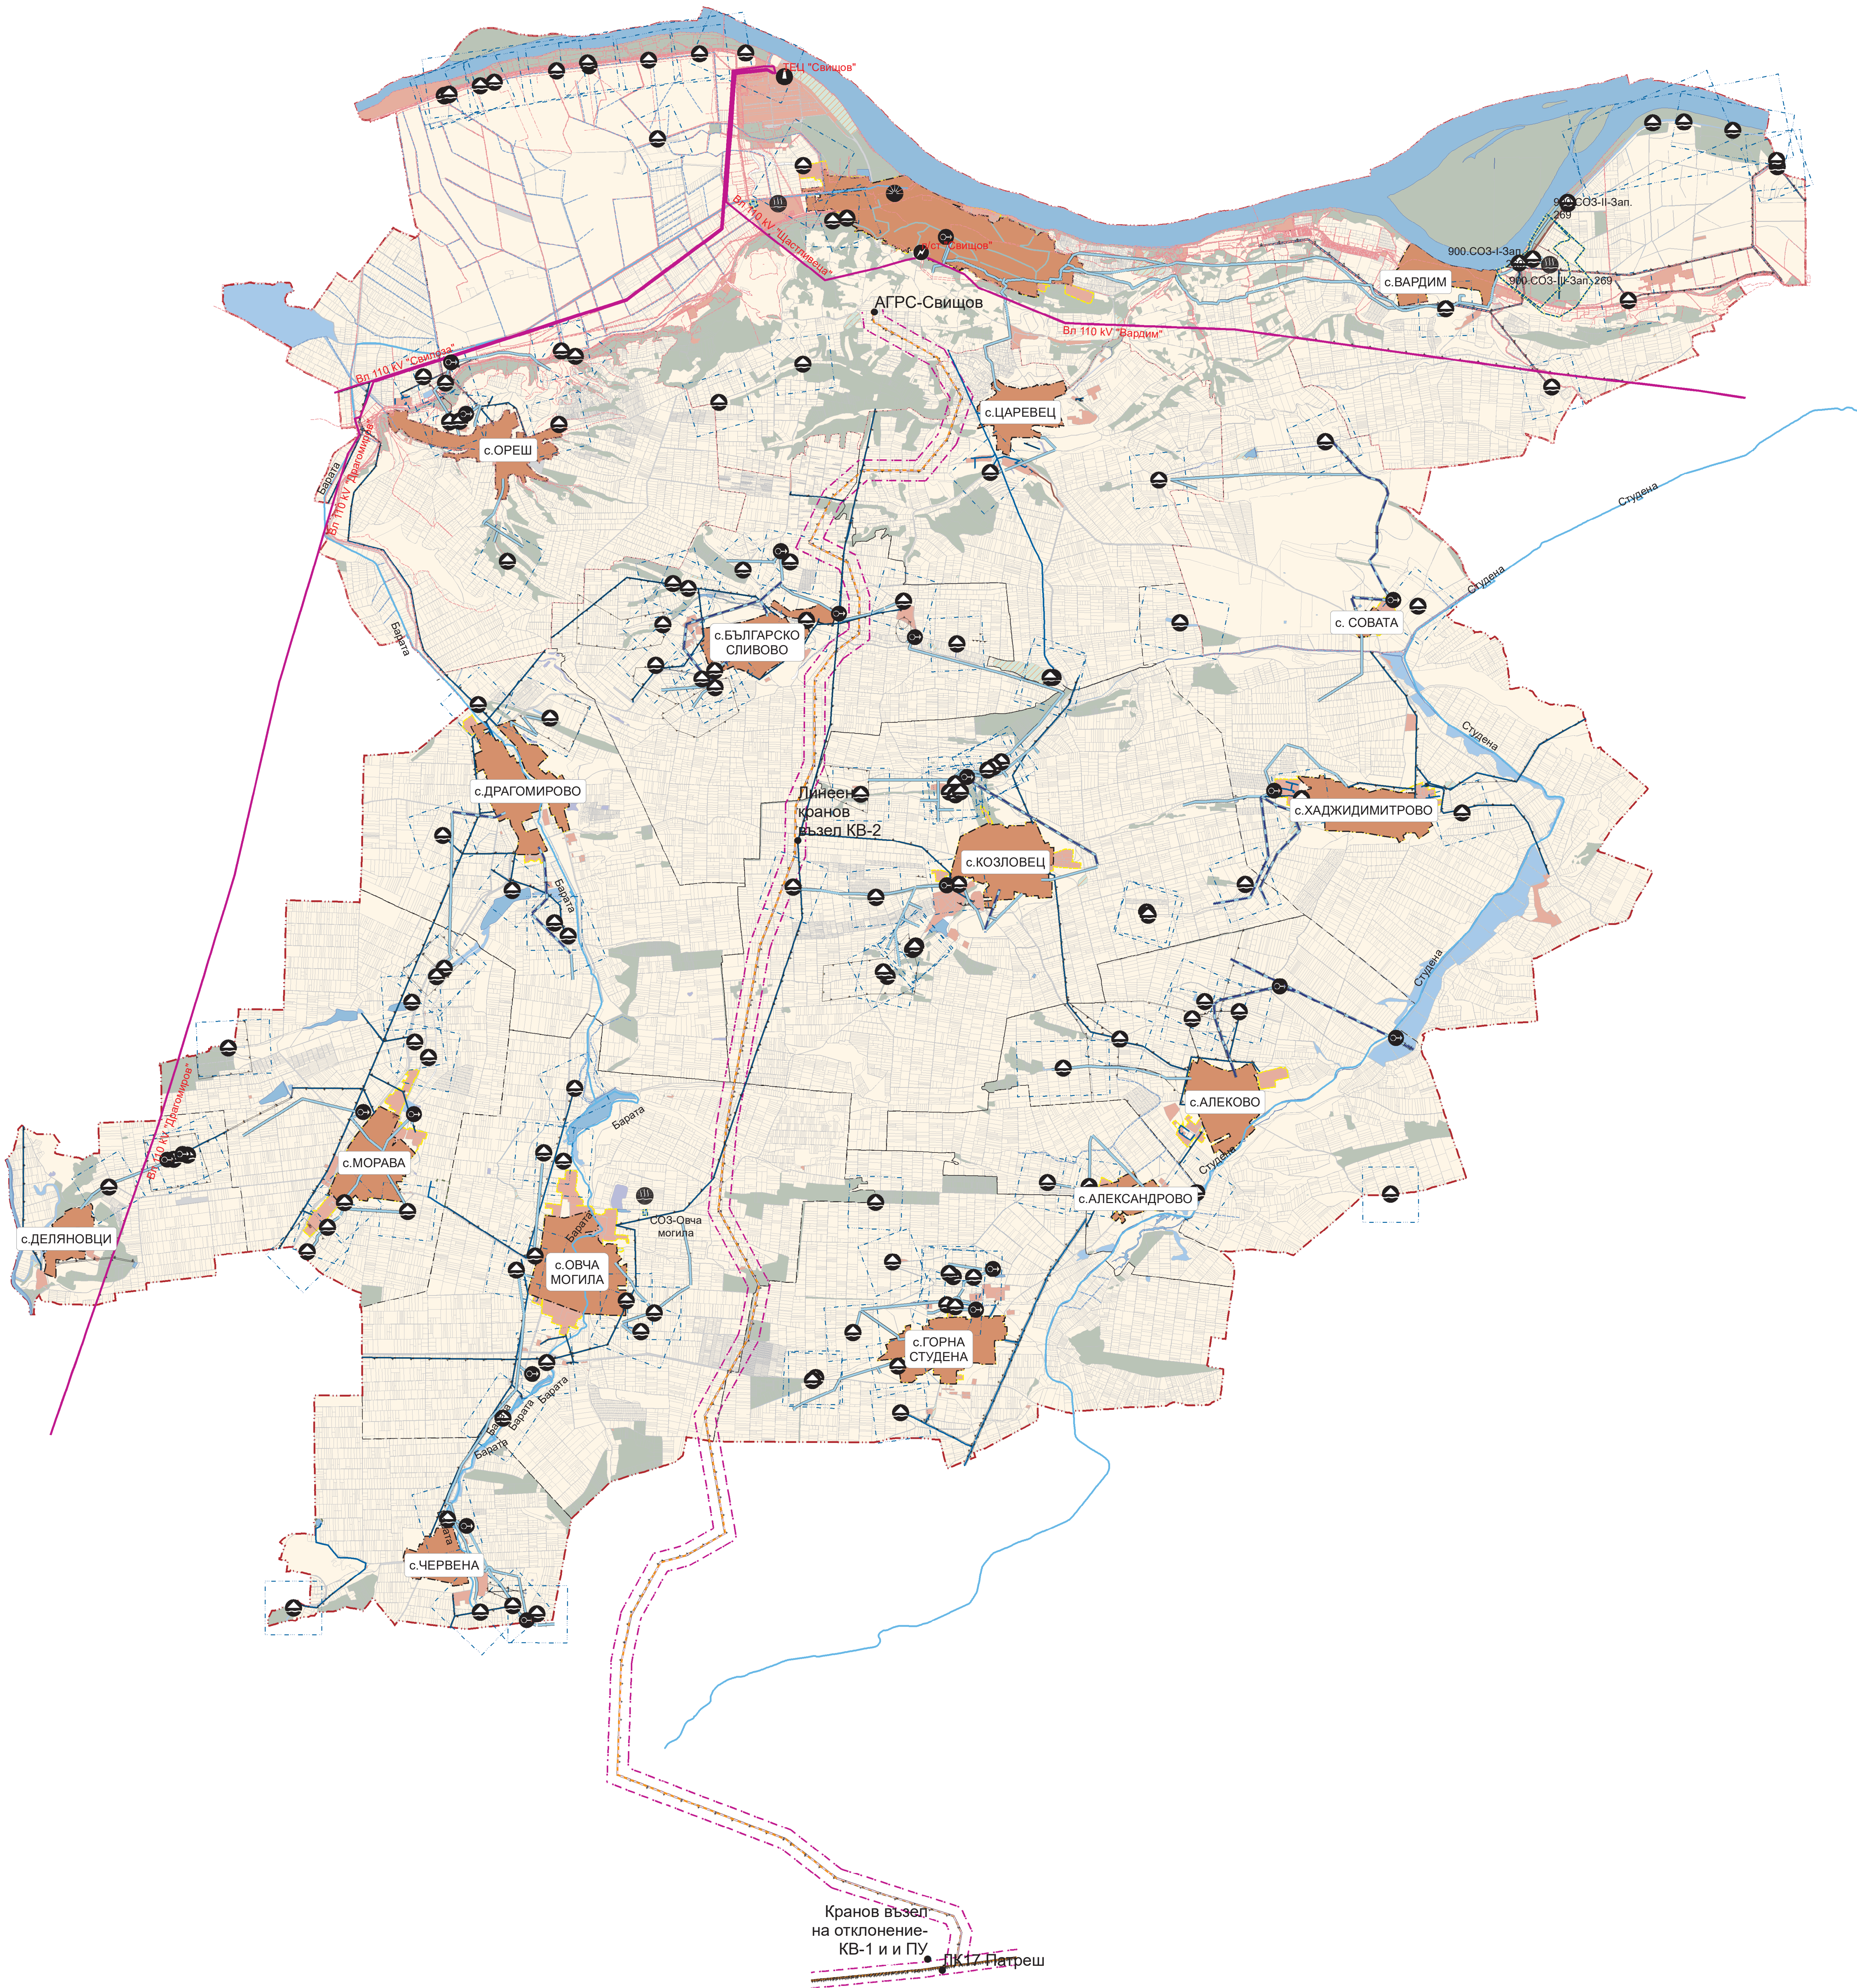

Общ устройствен план на община Свищов
Окончателен проект
Схема на техническата инфраструктура
М 1:50 000

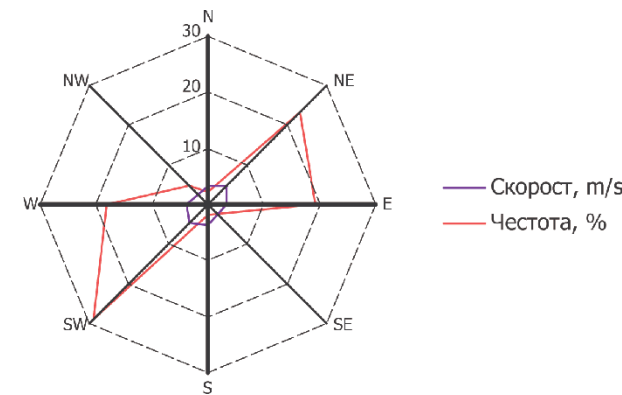

Легенда

Вид територия	Канализационни гл. колектори	Сервитути	Граница на землище
Урбанизирани територии	Трасета на оптичен кабел	Сервитут	Граница на общината - обхват на разработката
Земеделски територии	Електропроводи	Превантивна зона за газопровод	
Горски територии	Електропровод - дървен	Буферна зона около водозиточник	
Водни площи	Електропровод - железен	ТЕЦ	
Инженерна инфраструктура	Електропровод - подземен	Ел. подстанция	
Защитени и нарушени територии	Въздушен ел. провод - 110 kV	Минерален извор каптиран	
Други територии	Газопроводи	ПСОВ Свищов	
Вик съоръжения	Преносен газопровод - съществуващ	Помпена станция	
Водопровод - съществуващ	Разпределителен газопровод - проект	Водохвощане	
Водопровод - проект	Съобщителен кабел	Населено място	
Санитарно-охранителна зона	Телефонен съобщителен кабел	Строителна граница - проект	
Иригационни канали			



"ВИДИ АРХ" ООД		
Общ устройствен план на община Свищов		
Чертеж:	Техническа инфраструктура М 1:50 000	
Фаза:	Окончателен проект	
Възложител:	Община Свищов	
Проектанти:	Име и фамилия	Подпис
1 арх. А. Петличков	Специалност	
2 арх. В. Фурнаджиева	Координатор на проекта	
3 арх. Г. Бакалов	Селищна мрежа и благоустройство	
4 инж. Д. Русев	Ръководител екип	
	Електроснабдяване и съобщения	
5 инж. З. Стамболиев	Техническа инфраструктура и комуникационно-транспортни системи	